


18	Horizont幕	7700
17	引割バック幕	7400
16	吊りものバトン (5)	6950
15	天井反射板 (1) 本体	6300
14	アッパーホリゾンライト	5650
13	袖幕 (2)	5250
12	吊りものバトン (4)	4950
11	サスペンションライト (2)	4150
10	吊りものバトン (3)	3550
9	中割幕	3250
8	一文字幕 (2)	2950
7	吊りものバトン (2)	2200
6	サスペンションライト (1)	1750
5	袖幕 (1)	1250
4	一文字幕 (1)	1000
3	吊りものバトン (1)	750
2	引割緞帳	475
1	可動プロセニアム (水引幕)	200
-	舞台端	0

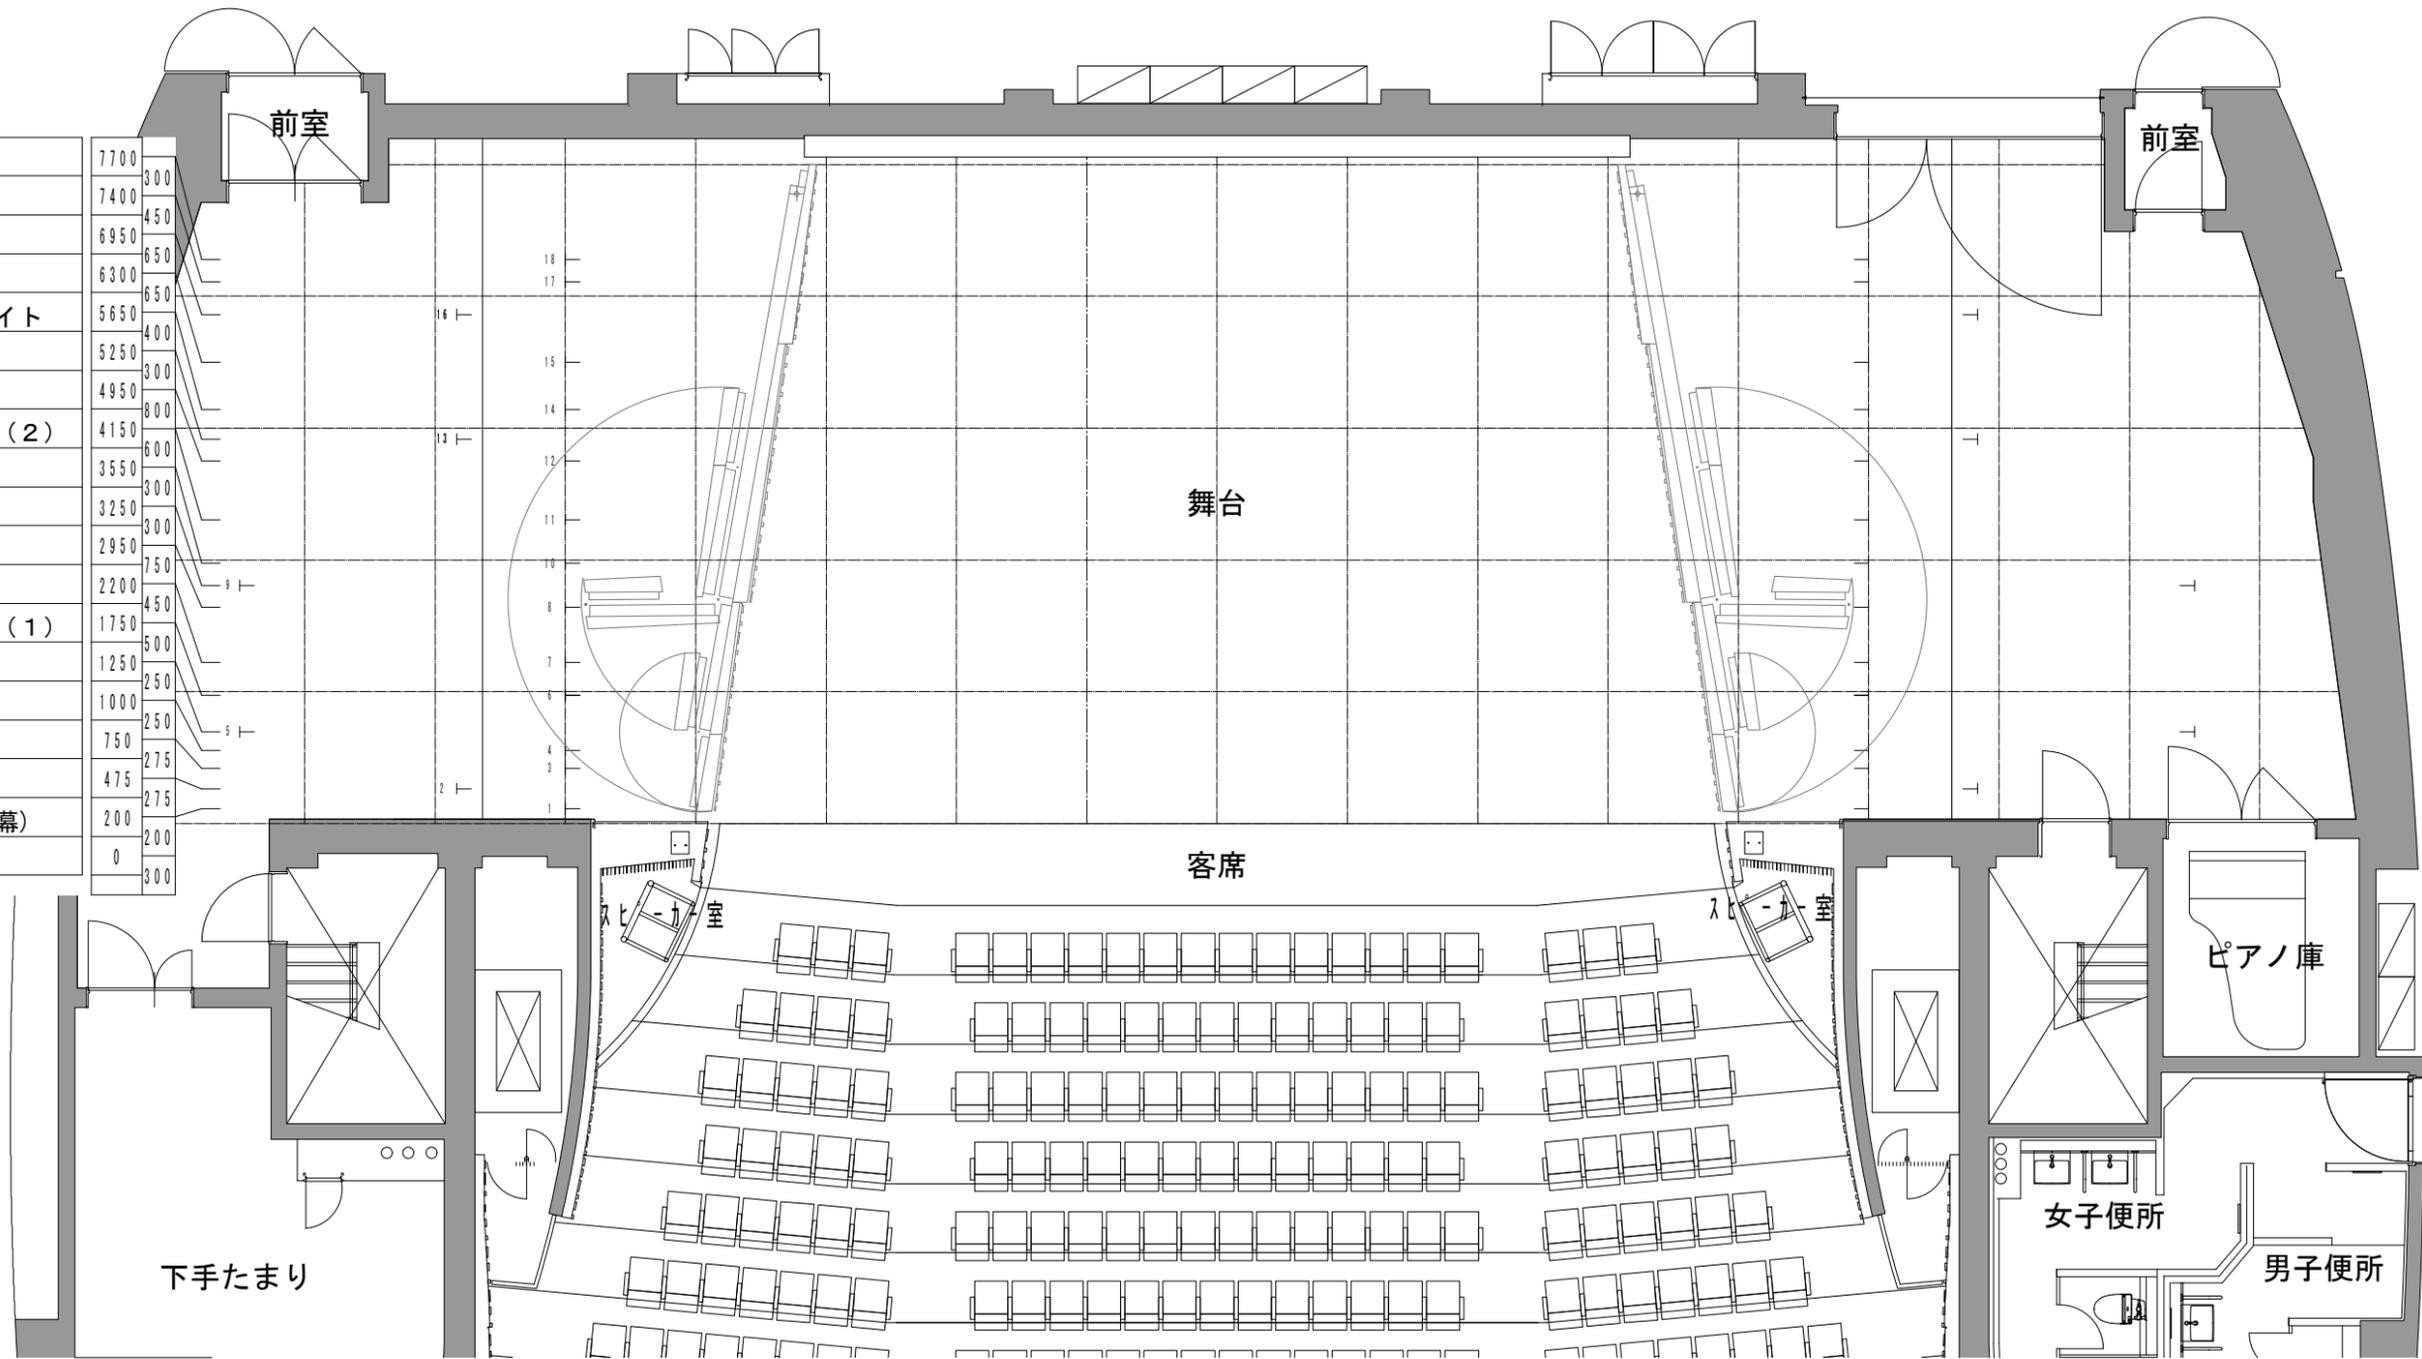

プロセニアム	幅	12,726mm (約7間)
	高さ	1,0101mm (約5.5間)
舞台奥行		9,100mm (約5間)
スノコ高		17,000mm (約9.4間)